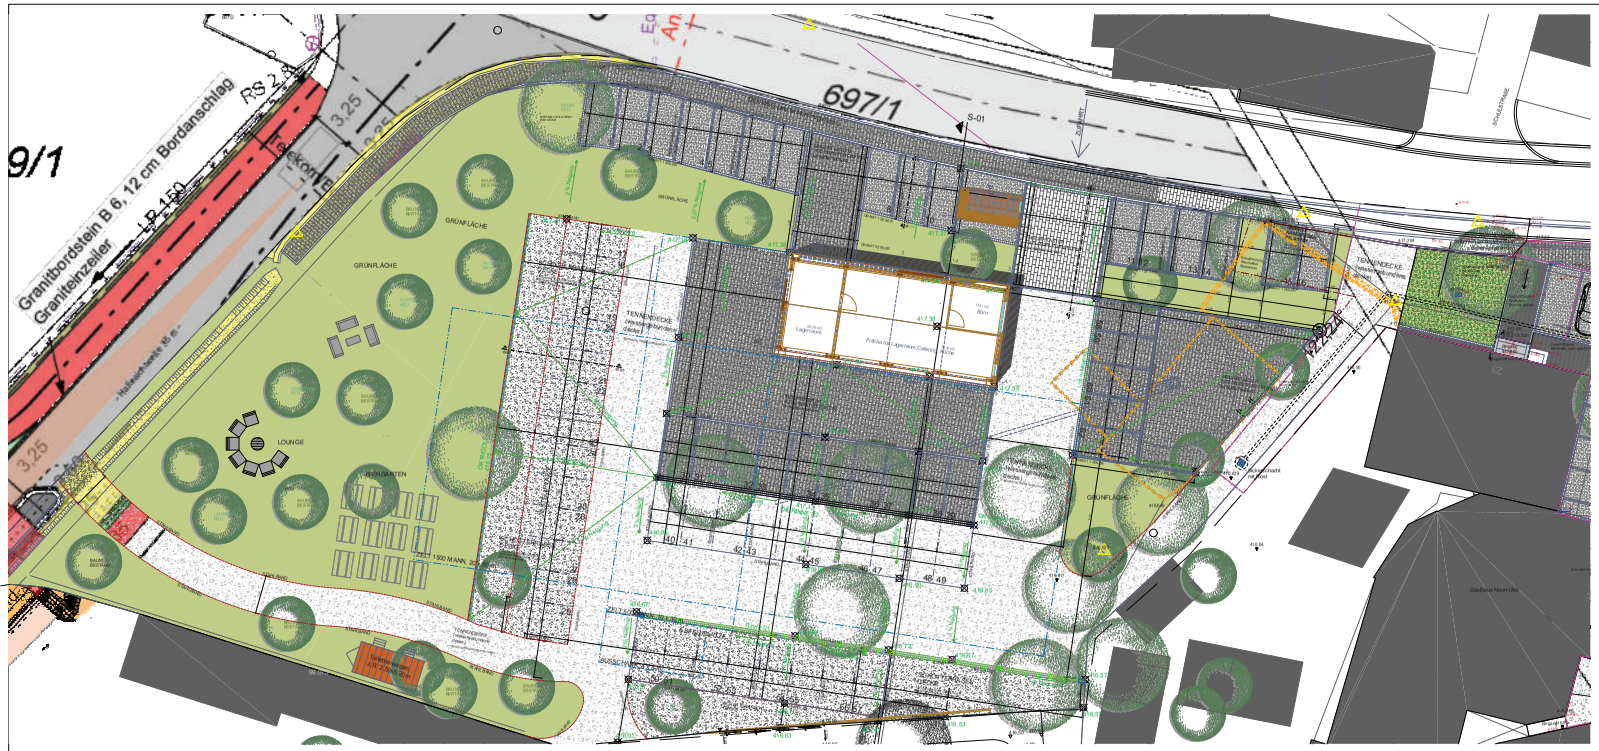

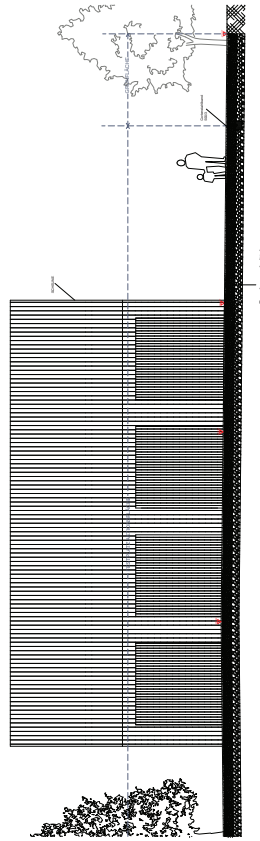

REGELQUERSCHNITTE BELAGSAUFBAU

REGELQUERSCHNITT 01
AUFBAU WASSERGEBUNDENE DECKE M 1:20

REGELQUERSCHNITT 02
AUFBAU BETONPFLASTERBELAG / GRANITPFLASTER M 1:20

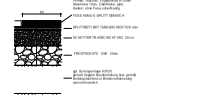

REGELQUERSCHNITT 03
AUFBAU GRANIT RASENFUGENPFLASTER M 1:20

Legende

- Cortenstahlband
- Drainagerohr
- EINZEILER
- ZWEIZEILER
- ENTWÄSSERUNG
- VORABZUG

ÄNDERUNGEN / ERGÄNZUNGEN

INDEX	DATUM	BESCHREIBUNG

Ausführungsplanung

Projekt-Nr. 5001
Projekt DORFERNEURUNG ETZELWANG
Projektbezeichnung
Beschreibung: Neubau Gaststätte mit Saal

Plan-Nr. 16-204

Bauherr: Gemeinde Etzelwang, Am Rathaus 1, 92259 Neukirchen
Planverfasser: BOESCH Ingenieure GmbH, Dr.-Ing. A. Boesch und Partner, Ottostraße 1, 92318 Neumarkt i.d.OPf., T. 09181 / 509-0, F. 09181 / 509-99, mail@boesch-ing.de, www.boesch-ing.de
Gemarkung: Neukirchen
Flur-Nr.: FLNr. 696
Gebietsart:
Maßstab: 1:50
Format: A1
Datum: 24.06.2021
Datei: 21-06 EV-AP-Etzelwang-Festplatz.pln

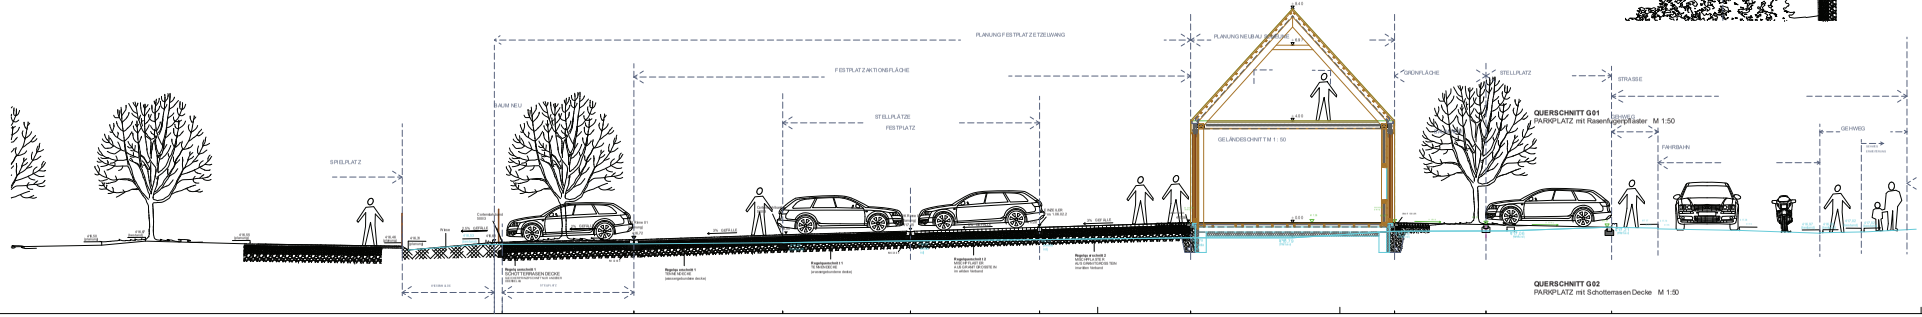

QUERSCHNITT G01
PARKPLATZ mit Rasenfugenpflaster M 1:50

QUERSCHNITT G02
PARKPLATZ mit Schotterrasen Decke M 1:50