

# Einfache Dorferneuerung Lehental Gemeinde Etzelwang

Maßnahme: M02 Neugestaltung der Straße  
nach Neutras

Darstellung: 2.0 Grundriss Nord M 1:500


Datum: 26.09.2018



Gemeinde Etzelwang  
Schulstraße 7  
92268 Etzelwang  
Tel. 09663/1238  
info@vgn-neukirchen.de



Planungsbüro Spindler  
Am Mennersberger Weg 1  
92280 Kastl  
Tel.: 09625 - 91270  
info@spindler-kastl.de

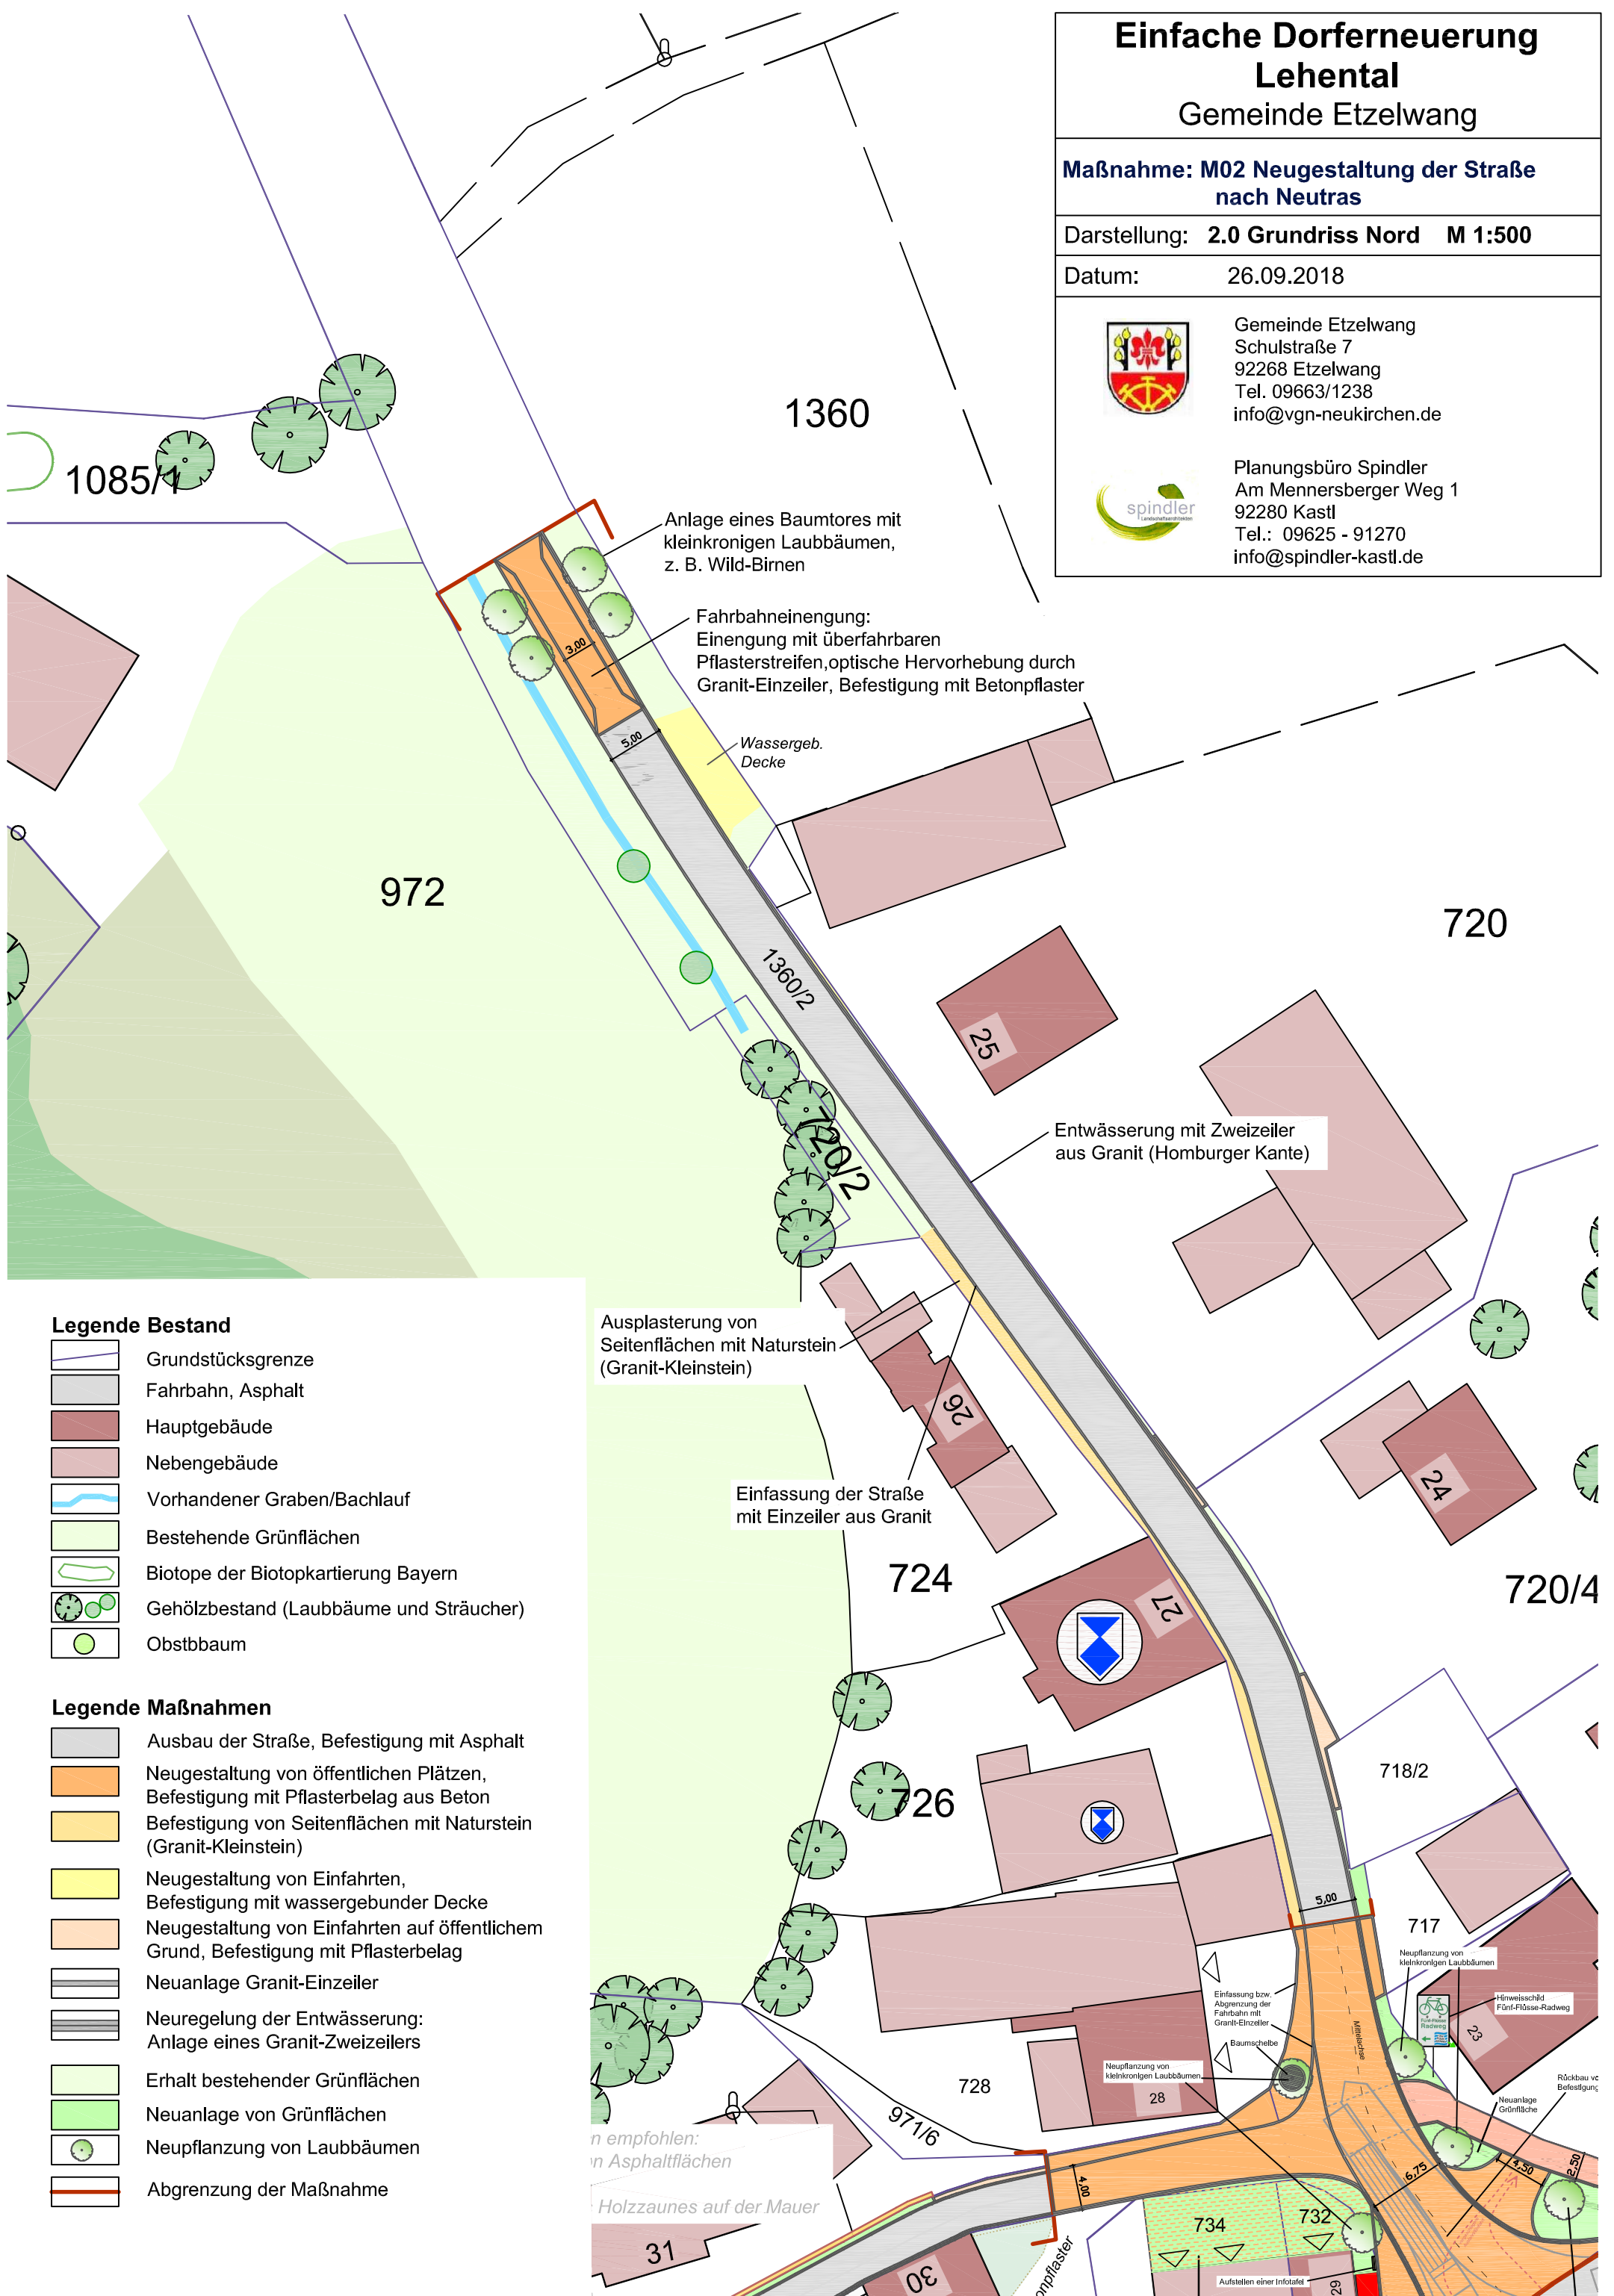

### Legende Bestand

- Grundstücksgrenze
- Fahrbahn, Asphalt
- Hauptgebäude
- Nebengebäude
- Vorhandener Graben/Bachlauf
- Bestehende Grünflächen
- Biotopie der Biotopkartierung Bayern
- Gehölzbestand (Laubbäume und Sträucher)
- Obstbaum

### Legende Maßnahmen

- Ausbau der Straße, Befestigung mit Asphalt
- Neugestaltung von öffentlichen Plätzen, Befestigung mit Pflasterbelag aus Beton
- Befestigung von Seitenflächen mit Naturstein (Granit-Kleinstein)
- Neugestaltung von Einfahrten, Befestigung mit wassergebunder Decke
- Neugestaltung von Einfahrten auf öffentlichem Grund, Befestigung mit Pflasterbelag
- Neuanlage Granit-Einzeiler
- Neuregelung der Entwässerung: Anlage eines Granit-Zweizeilers
- Erhalt bestehender Grünflächen
- Neuanlage von Grünflächen
- Neupflanzung von Laubbäumen
- Abgrenzung der Maßnahme

empfohlen:  
Asphaltflächen  
Holzzaunes auf der Mauer